


Adres:  
Postcode:  
Complex:

Objectcode: 0469.B1  
Schaal: 1:125

Singelveste AlleeWonen  
Spoorstraat 200  
Postbus 3522  
4800 DM Breda

Tel.: 076 - 523 26 00  
Fax: 076 - 523 26 50  
E-mail: [infosingelveste@alleewonen.nl](mailto:infosingelveste@alleewonen.nl)  
Website: [www.singelveste-alleewonen.nl](http://www.singelveste-alleewonen.nl)

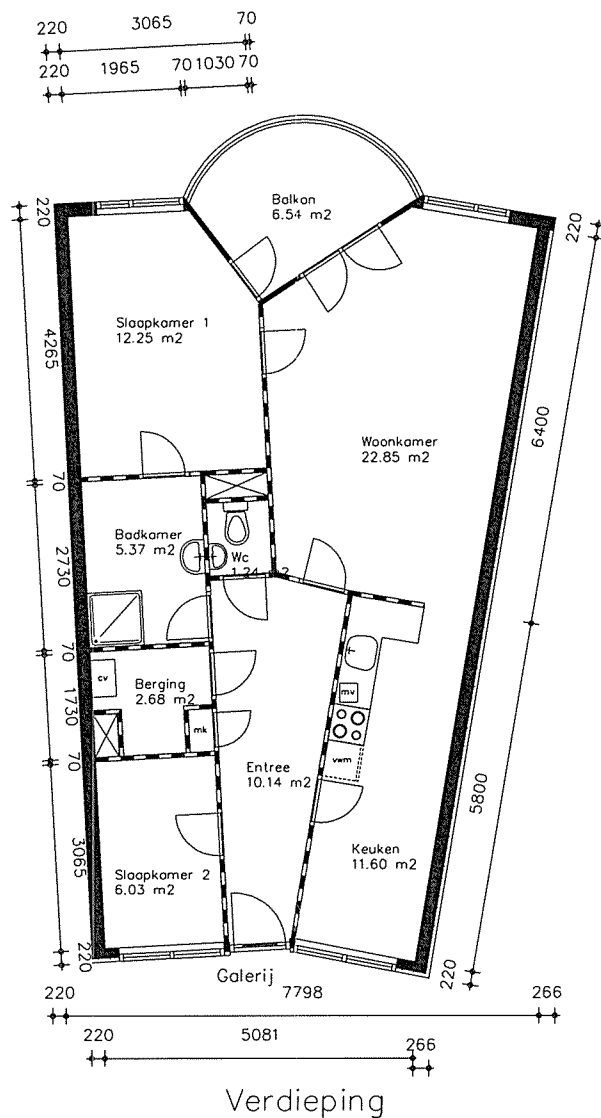

Dit is een voorbeeldplattegrond. Afwijkingen op basis van woningtype en maatvoering zijn mogelijk. De plattegrond is niet op schaal. Er kunnen geen rechten aan ontleend worden.